

环境设计实训室走廊区域施工图

2019. 10. 3

用料表:

ARCH. SYMBOL 建筑/其他标志	DESCRIPTION 说明

E-M SYMBOL 机电用标志	DESCRIPTION 说明

备注: 本图未经本公司书面特殊许可, 盖章不得将任何部分复印、转让。本图不作比例量度, 均以标注数据为准。如有出入之处应立即与设计部联系。

NO.	DATE	AMENDMENT

PROJECT


DRAWING

SCALE
DATE
DRAWN

NUMBER
01

DESIGNEDR	CHECKED	APPROVED



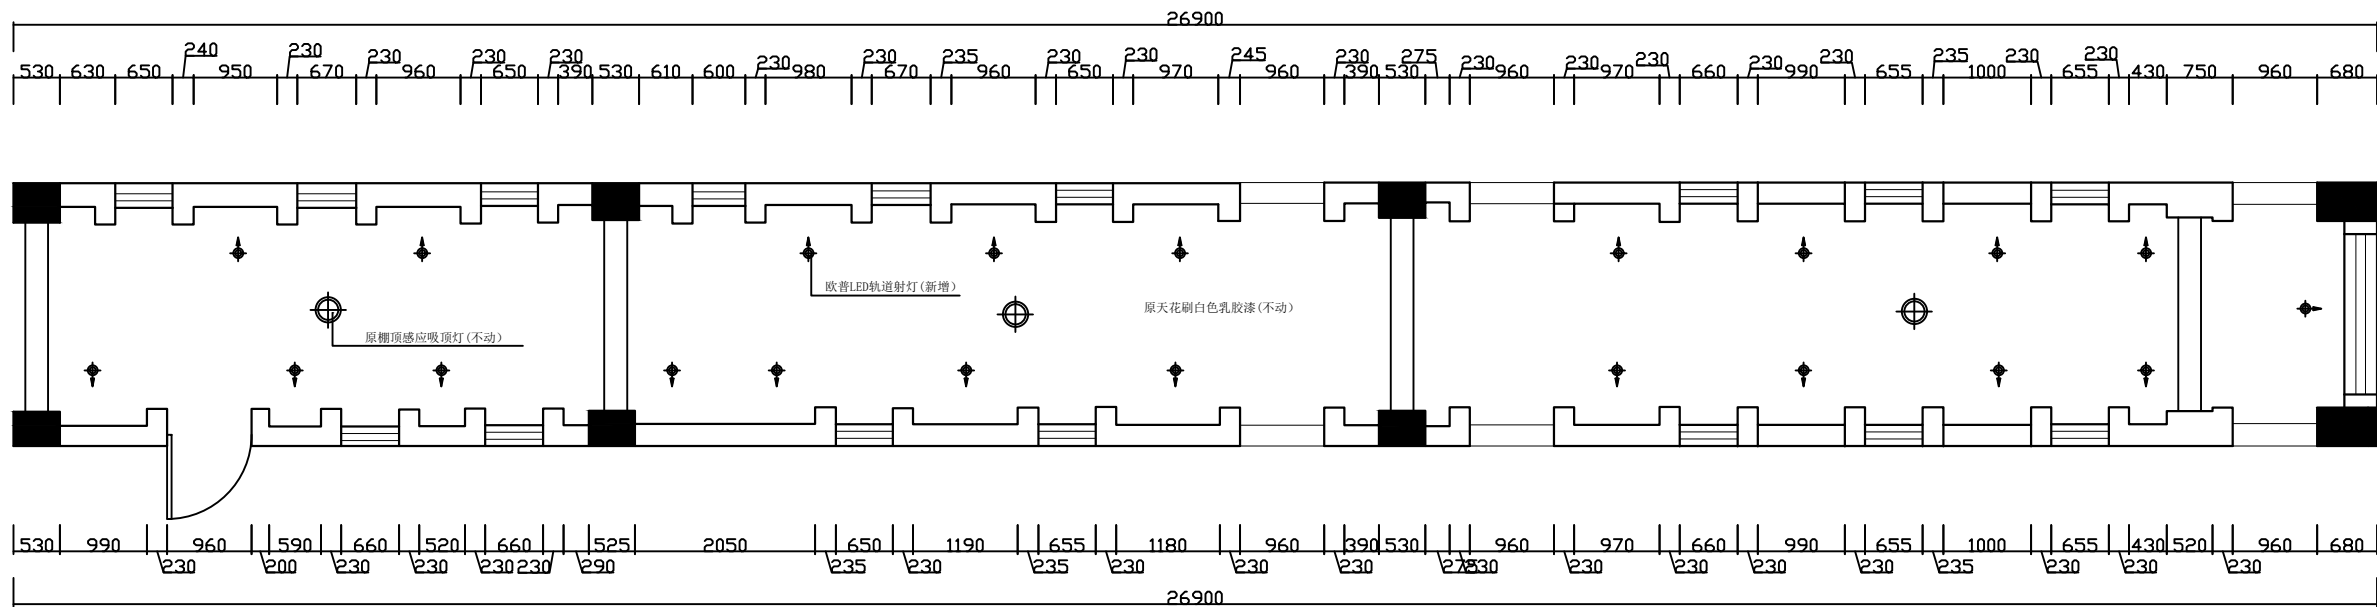

走廊天花布置图 1:50
SCALE: 1:50 UNIT:MM

用料表:

NO.	SYMBOL	DESCRIPTION

NO.	SYMBOL	DESCRIPTION


注: 本图由本公司设计师设计, 请各有关单位
遵照执行, 如有变更, 须经本公司设计部
同意, 并由本公司设计部与设计院联系。

NO.	DATE	AMENDMENT

PROJECT

DRAWING

SCALE	NUMBER
	02
DATE	
DRAWN	
DESIGNER	
CHECKED	
APPROVED	

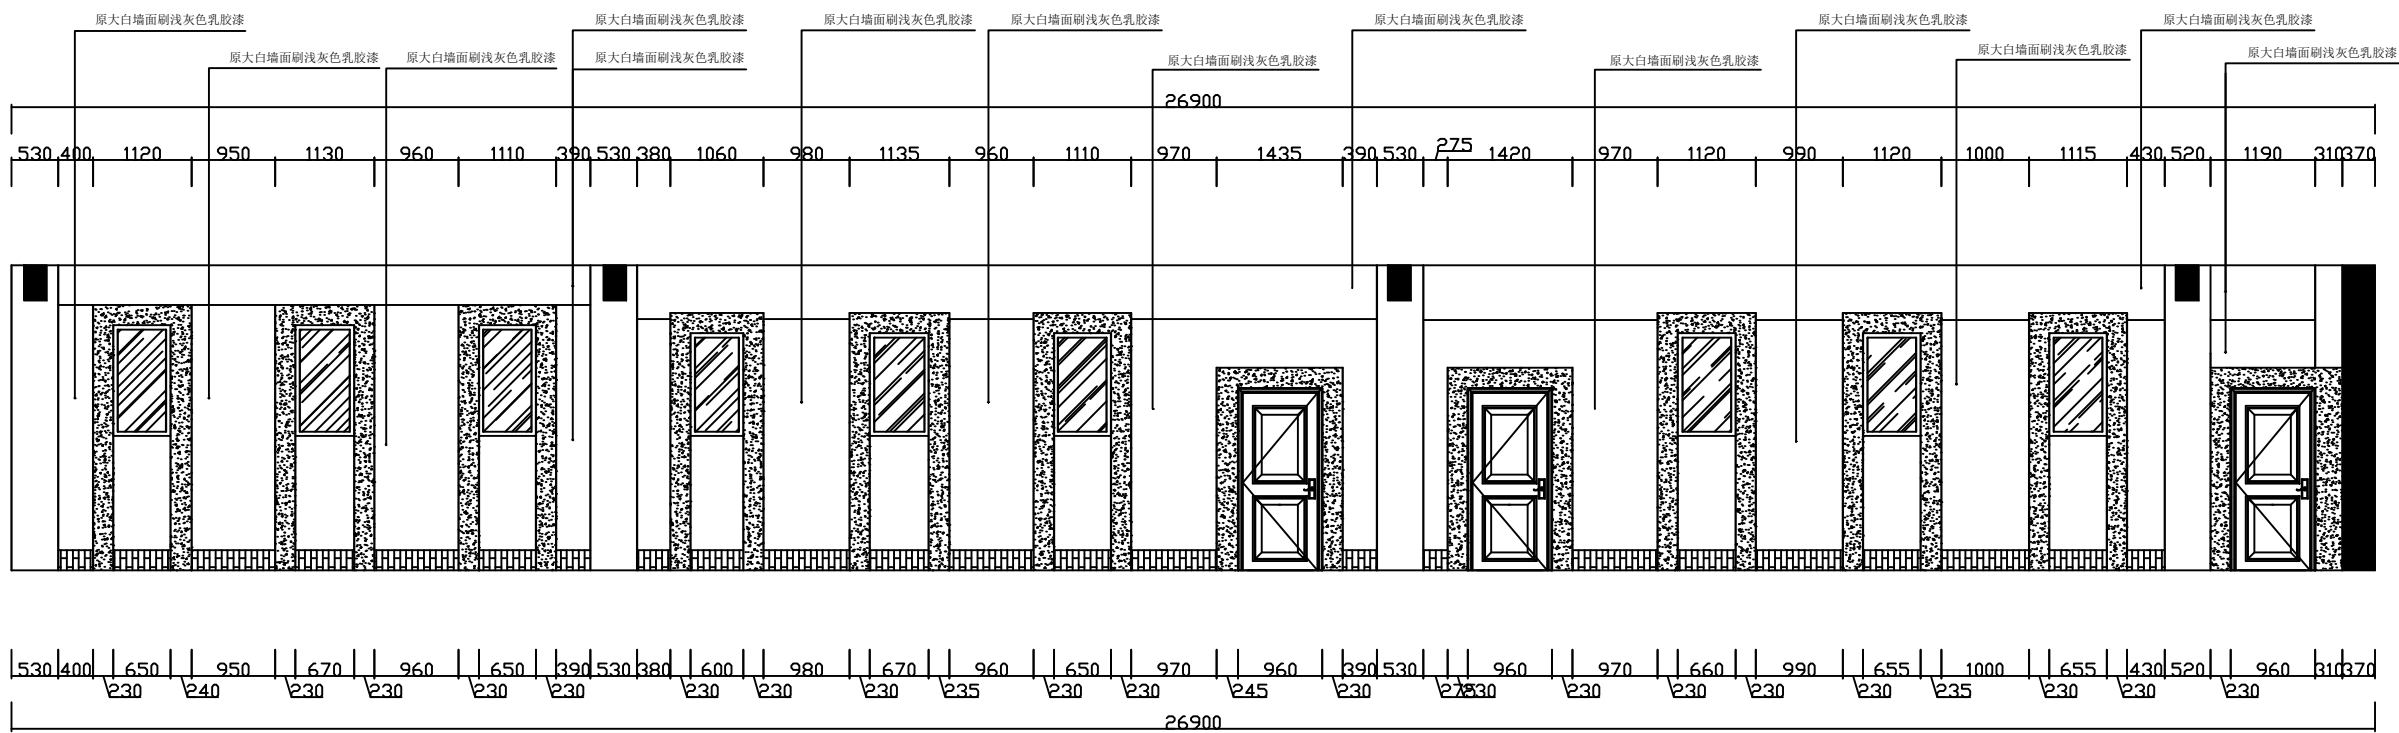

走廊D3向立面图 1:50
SCALE: 1:50 UNIT:MM

用料表:



NO.	SYMBOL	DESCRIPTION
	建筑/其他标志	说明
NO.	SYMBOL	DESCRIPTION
	材料/标志	说明

注: 本图由本公司自行设计, 请各有关单位注意, 如有不妥之处, 请及时与设计院联系。

NO.	DATE	AMENDMENT

PROJECT	
DRAWING	
SCALE	NUMBER
DATE	04
DRAWN	
DESIGNER	CHECKED APPROVED

原大白墙面刷浅灰色乳胶漆
 原大白墙面刷浅灰色乳胶漆
 原大白墙面刷浅灰色乳胶漆
 慕安娜浅灰色遮光百叶窗

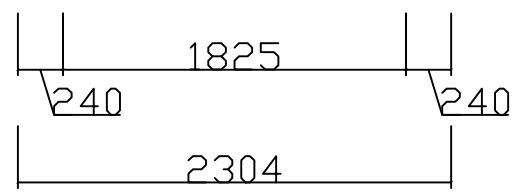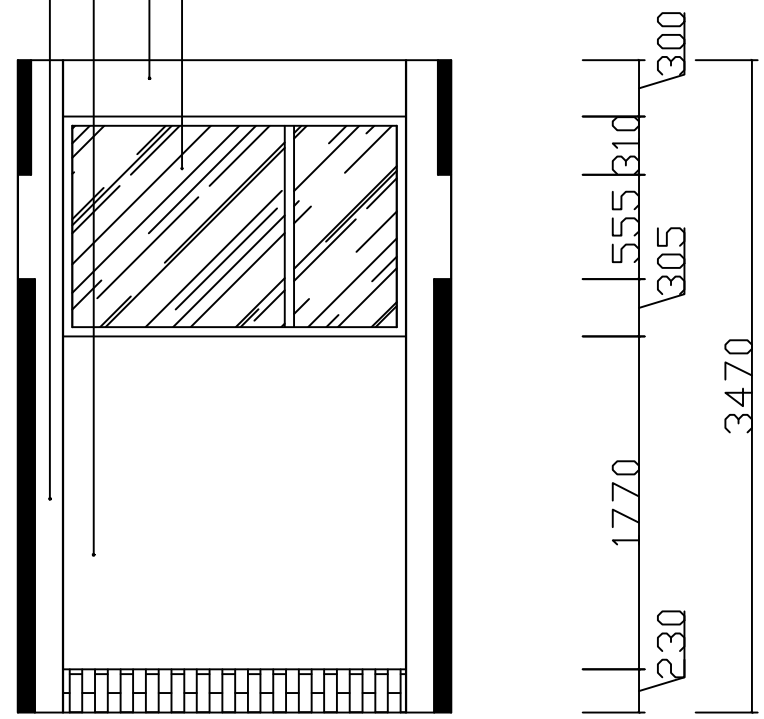

走廊D4向立面图 1:40
SCALE: 1:40 UNIT:MM

用料表:

ARCH. SYMBOL 建筑/其他标志	DESCRIPTION 说明

E-M SYMBOL 机电用标志	DESCRIPTION 说明

备注: 本图未经本公司书面特殊许可, 盖章不得将任何部分复印、转让。本图不作比例量度, 均以标注数据为准。如有出入之处应立即与设计师联系。

NO.	DATE	AMENDMENT

PROJECT

DRAWING

SCALE	NUMBER	
DATE	06	
DRAWN		
DESIGNEDR	CHECKED	APPROVED

